


PLANTA 2° PISO - NIVEL +11.85  
OFICINAS CEFOTI-IFISE  
SANITARIOS

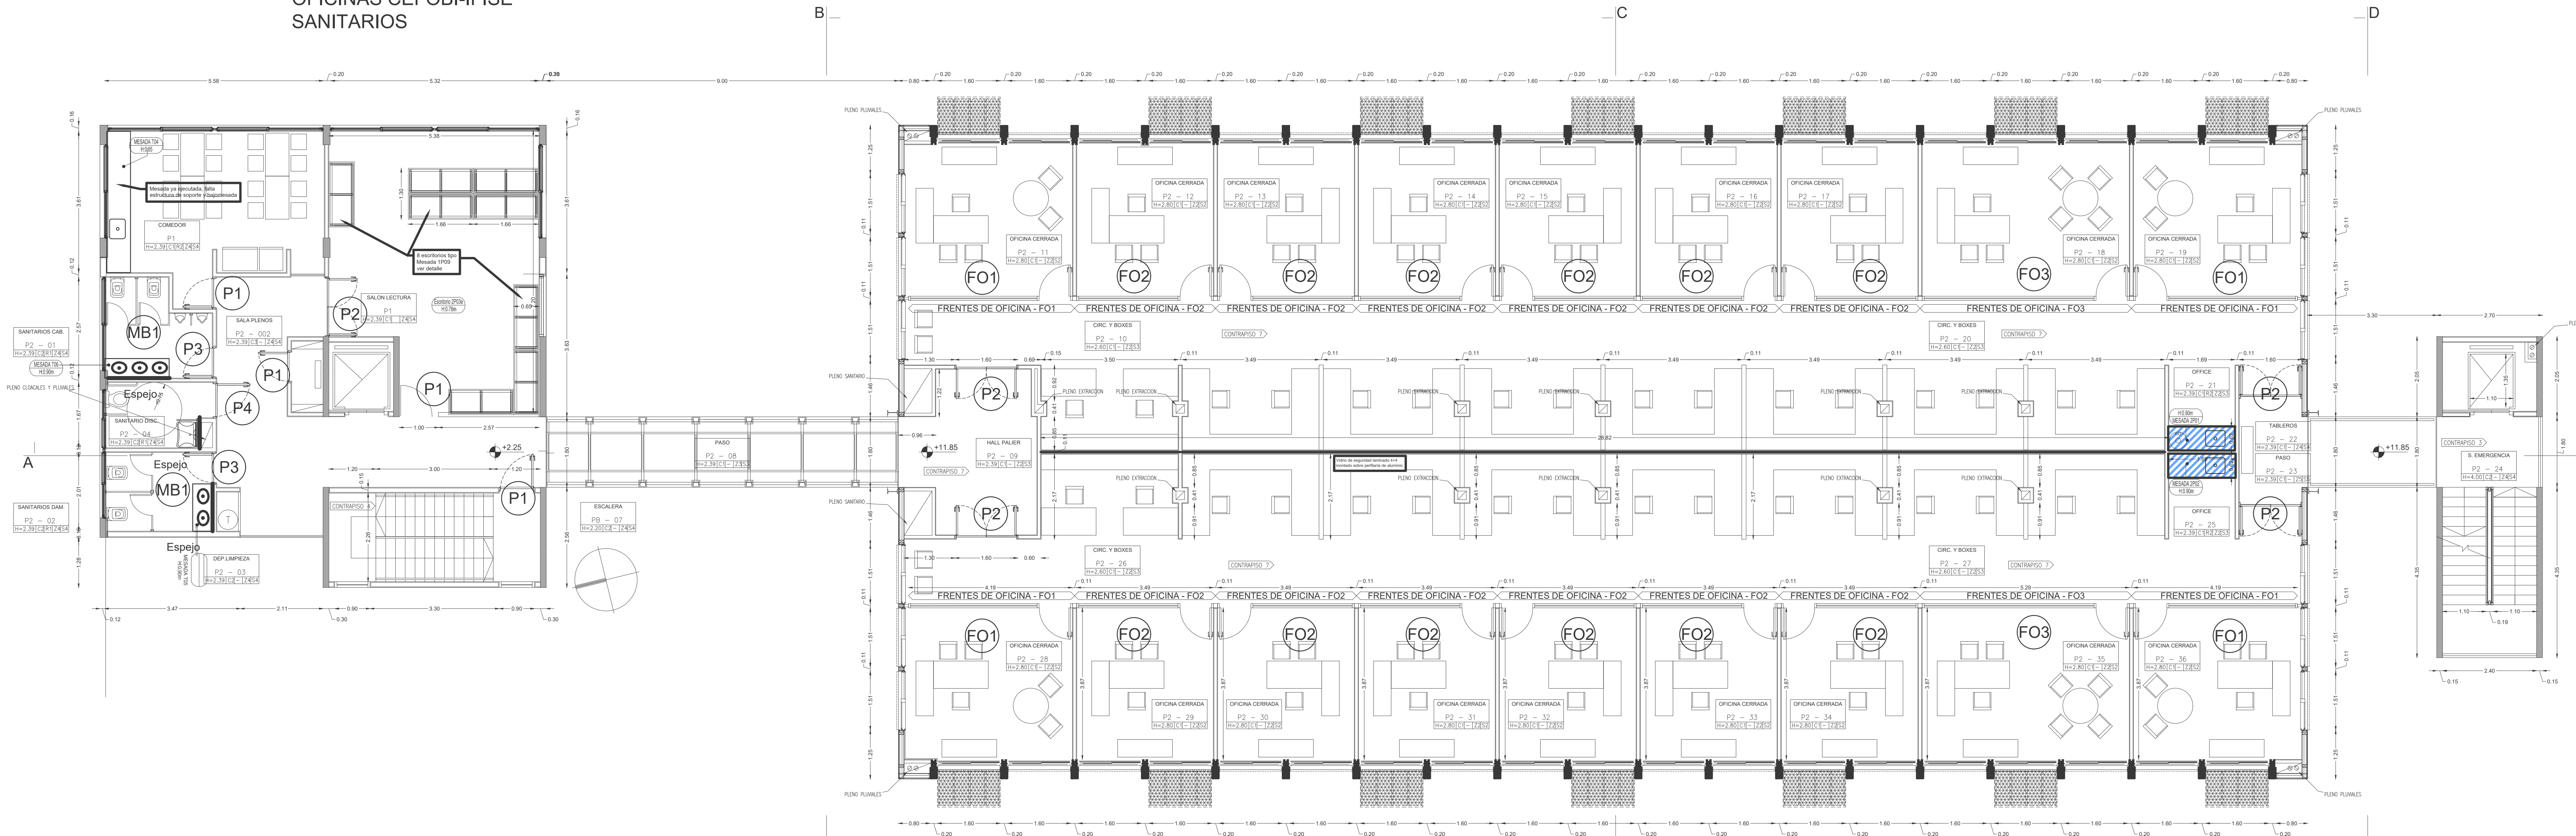

PLANTA 1° PISO - NIVEL +7.05  
LABORATORIOS CEFOTI-IFISE  
SANITARIOS

