


PLANTA 2° PISO - NIVEL +11.85
OFICINAS CEFOTBI-IFISE
SANITARIOS

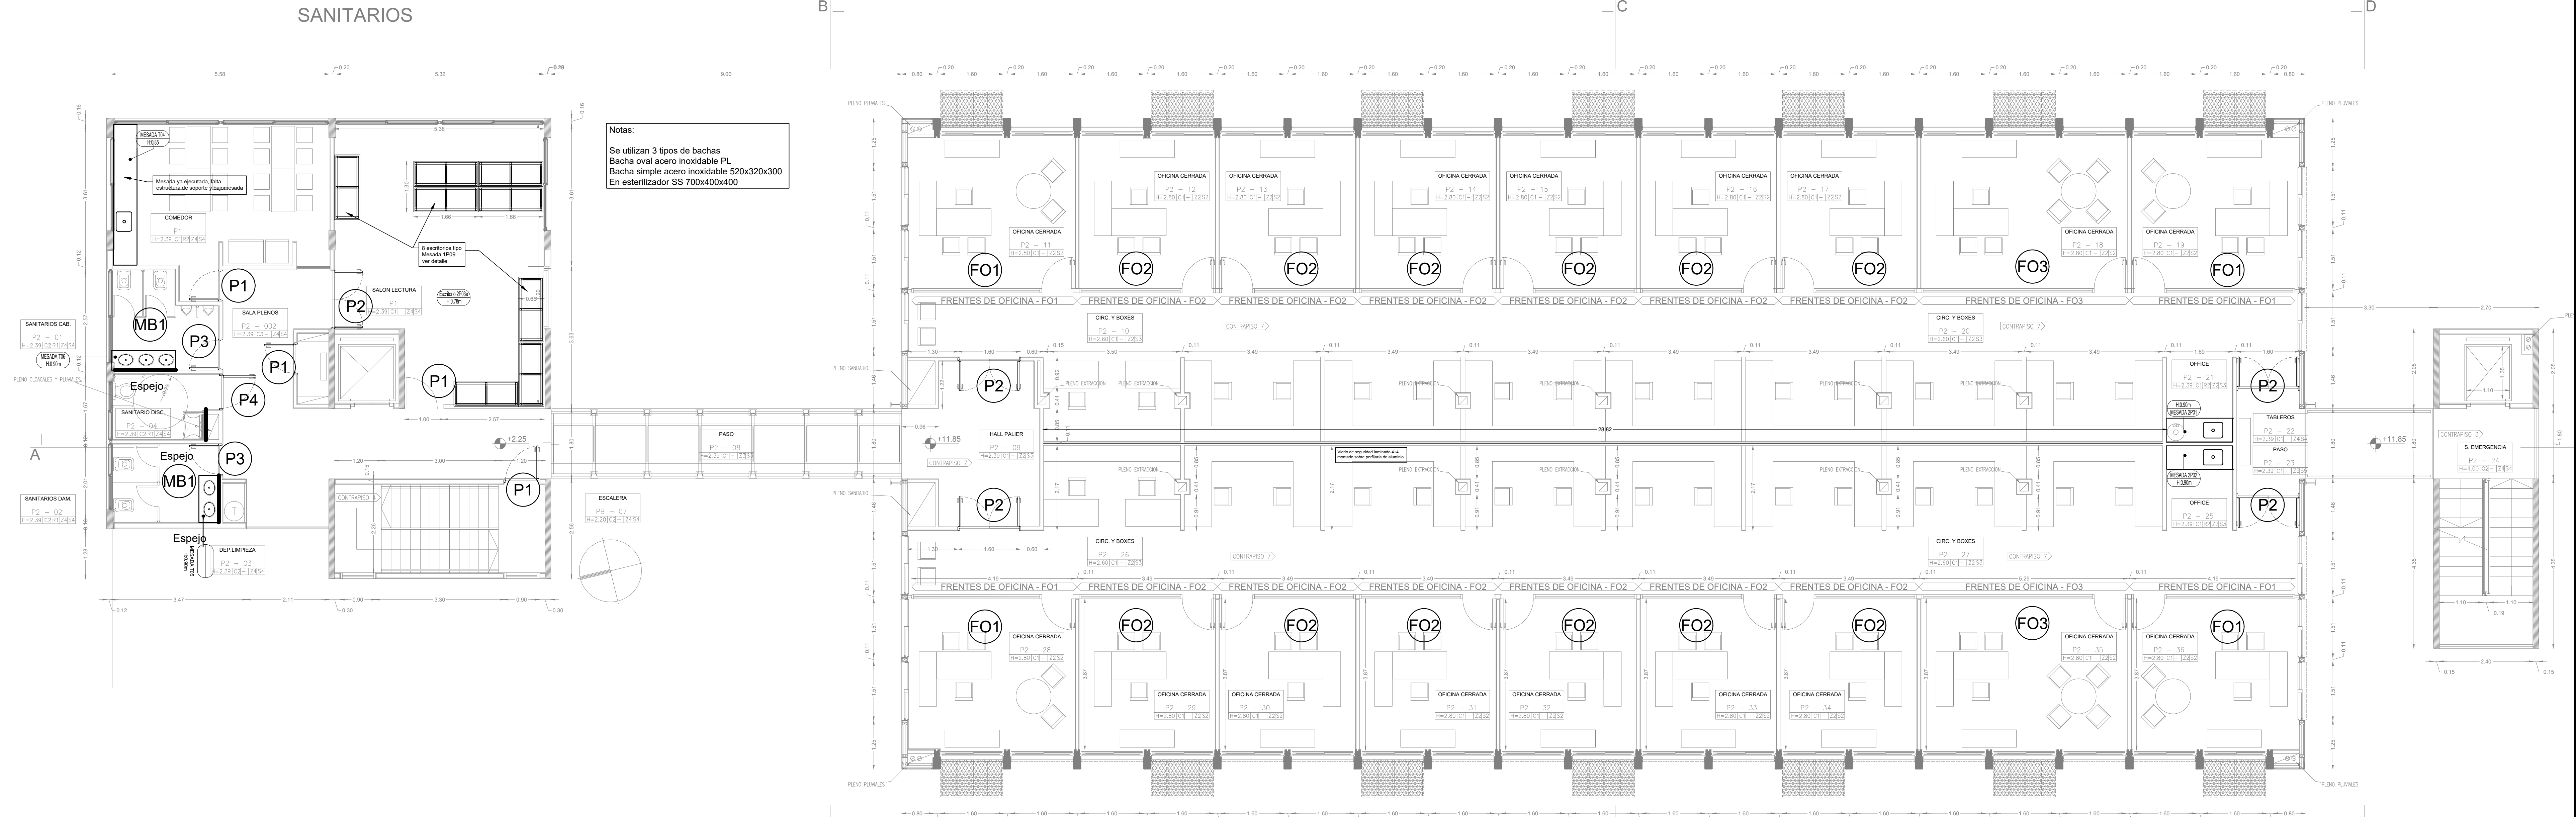

PLANTA 1° PISO - NIVEL +7.05
LABORATORIOS CEFOTBI-IFISE
SANITARIOS

